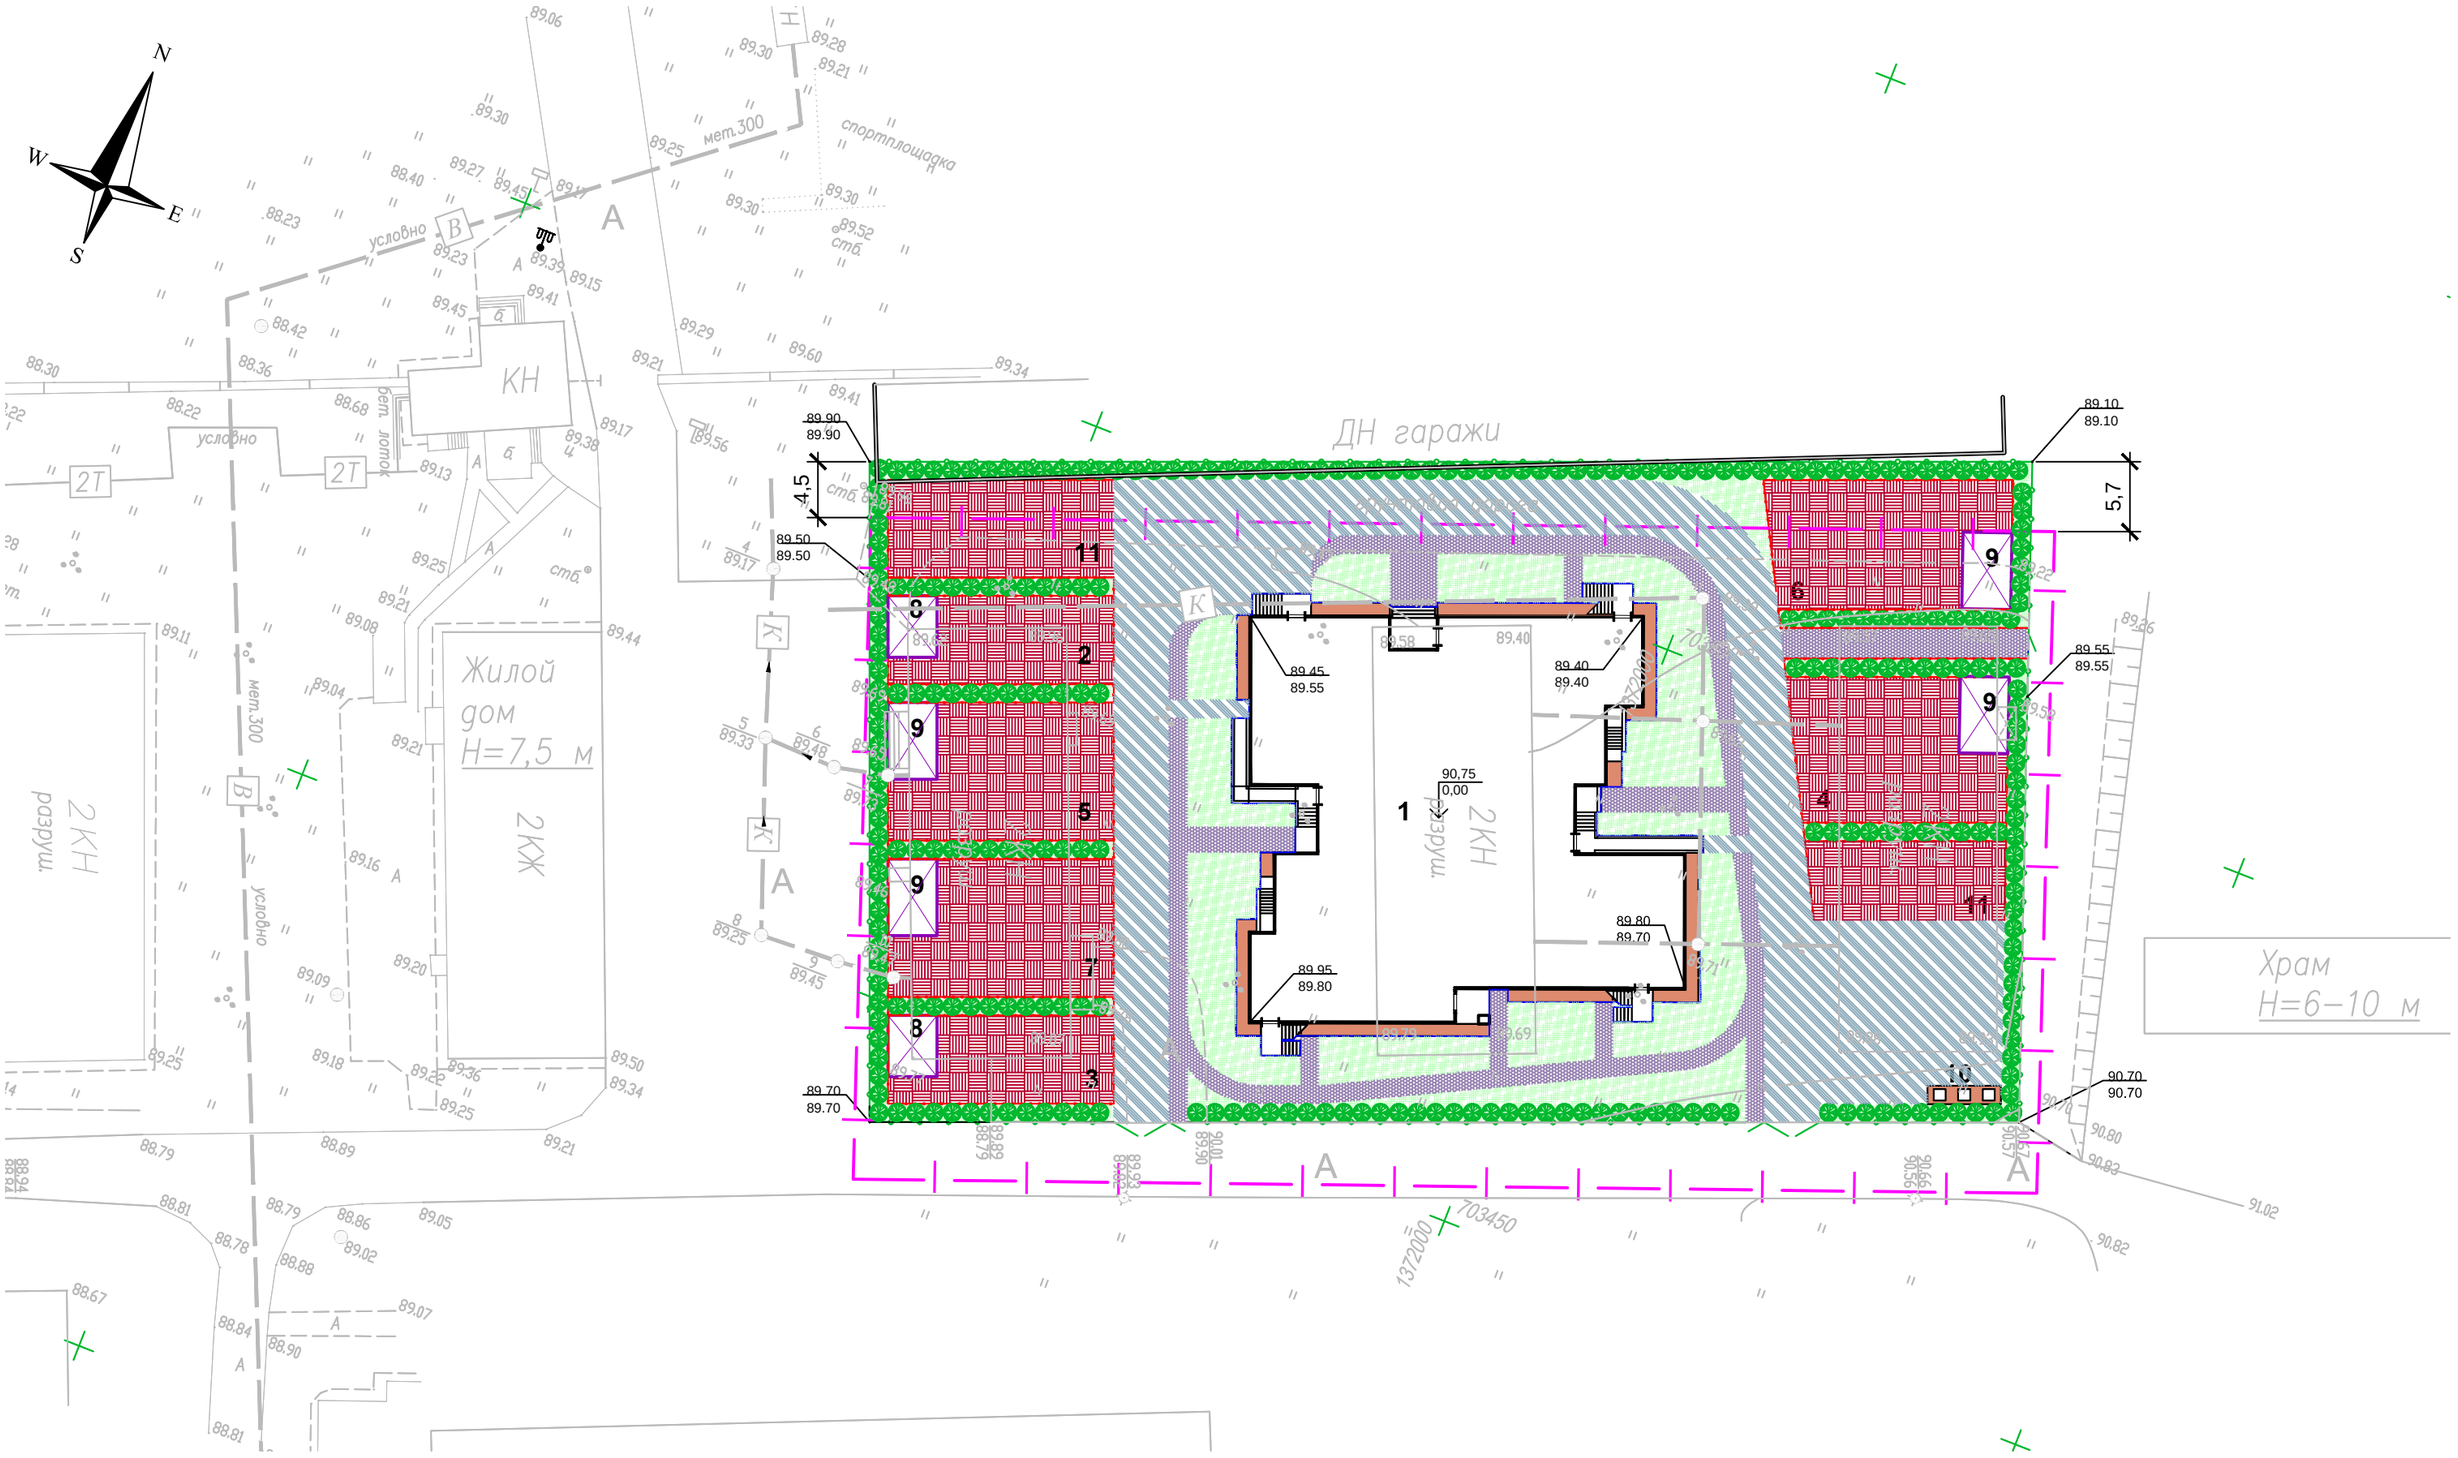
ДН гаражи
Жилой дом
Н=7,5 м
Храм
Н=6–10 м
2КН
2КЖ
КН
спортплощадка
мет.300
условно
89.90
89.50
89.45
89.55
89.40
90,75
0,00
89.80
89.70
89.95
89.80
89.70
89.10
89.10
89.55
89.55
90.70
90.70
4,5
5,7
703450
1372000